


# ALL. 03-A

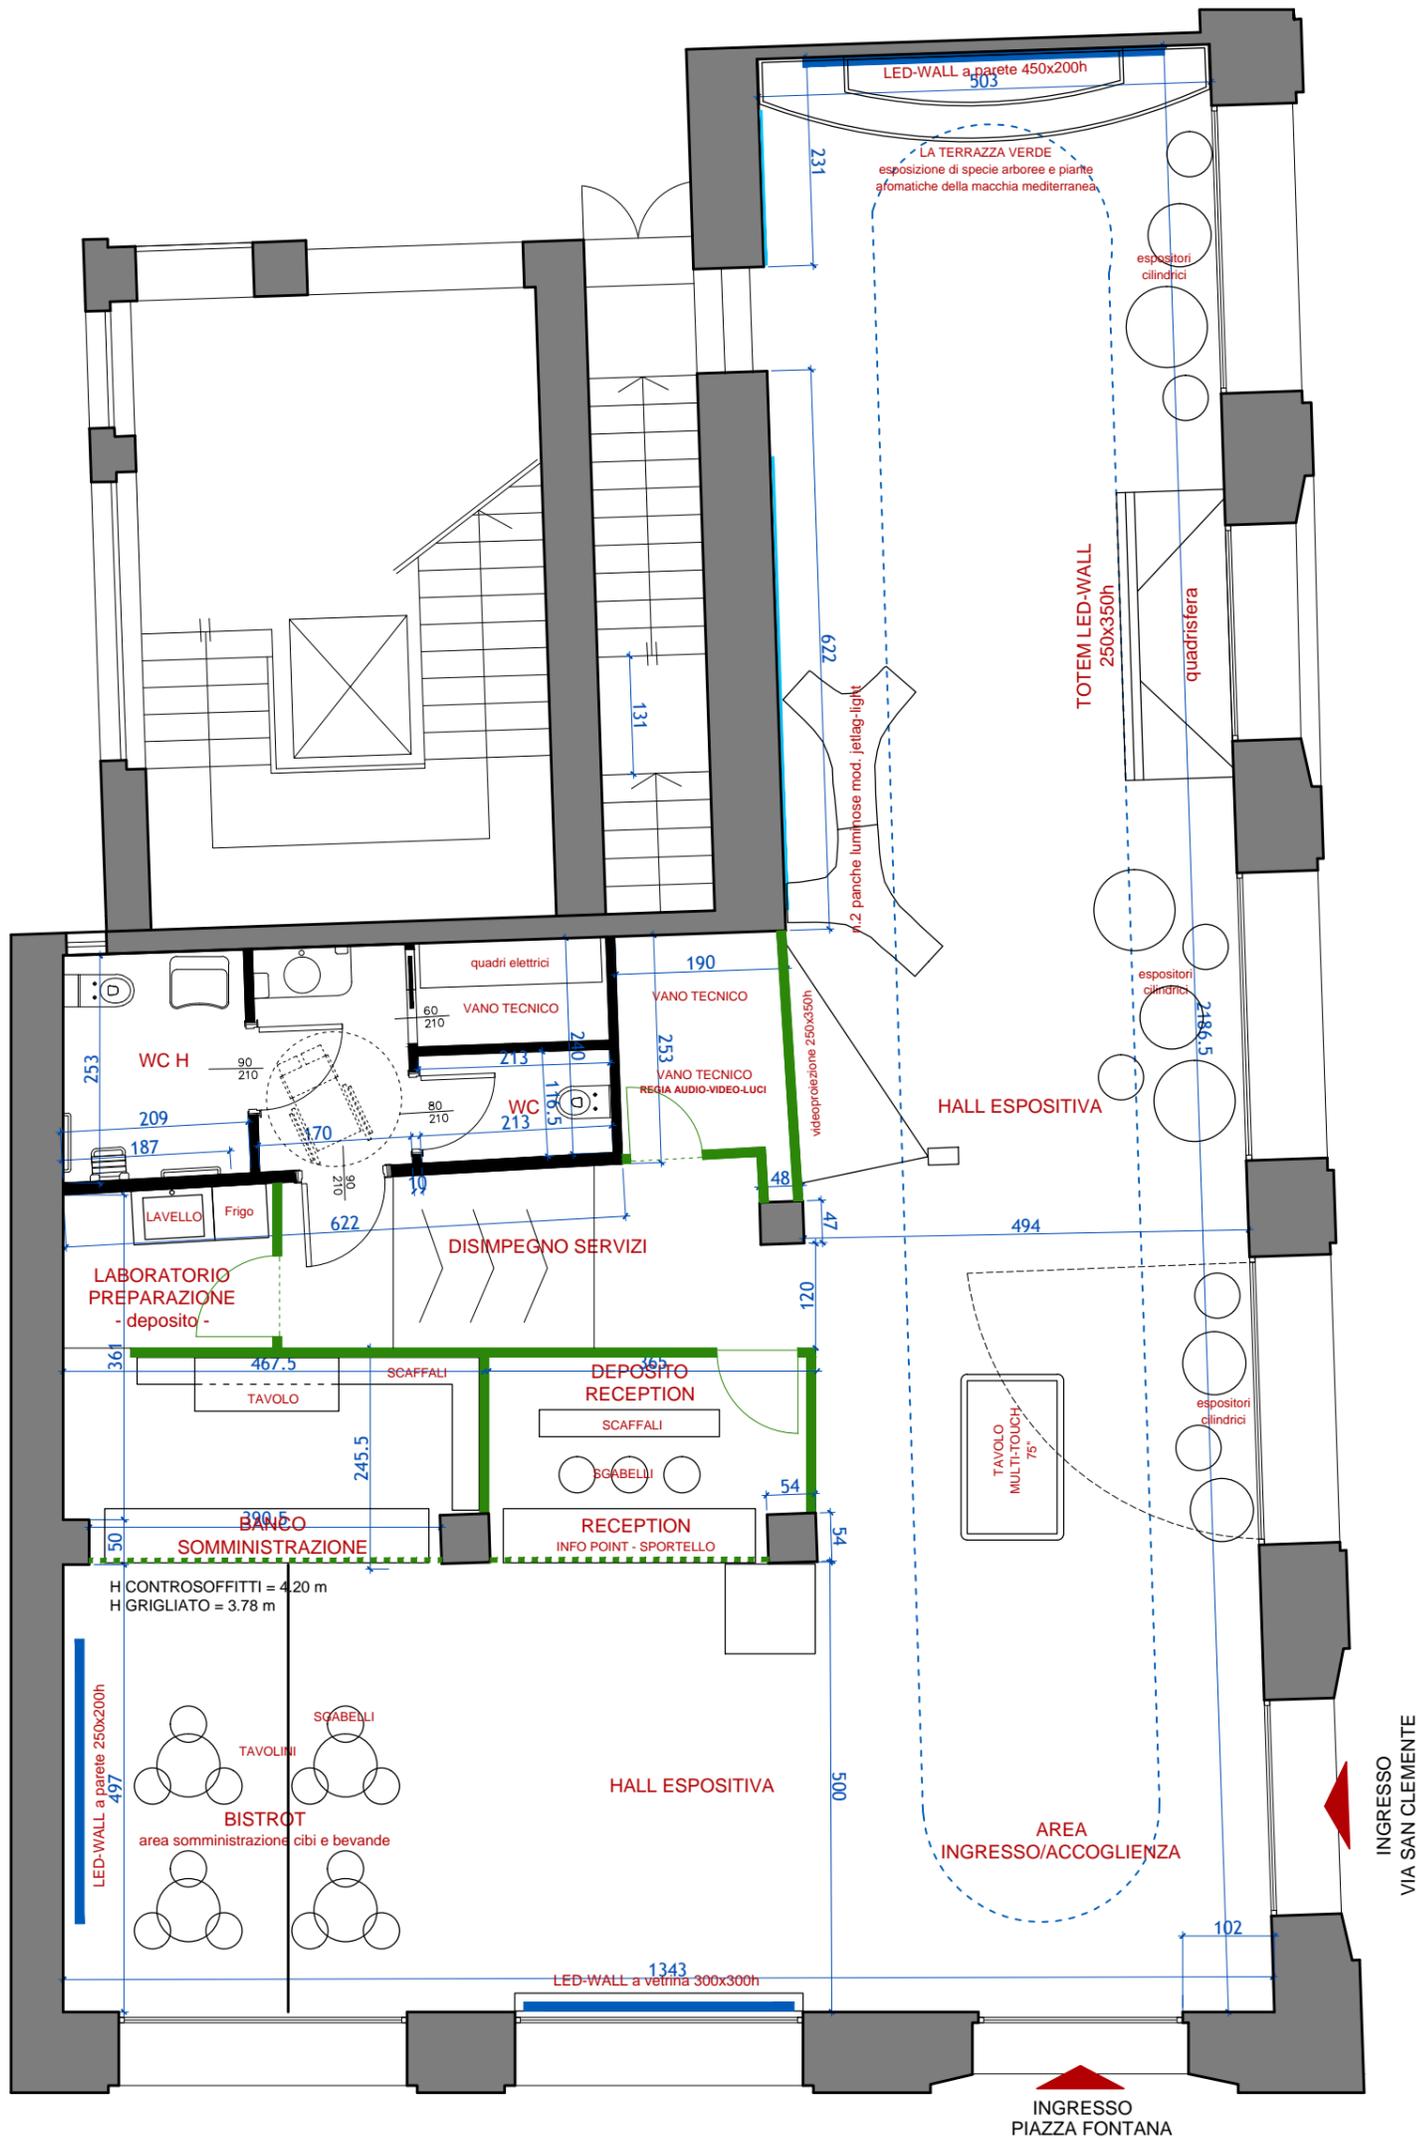

Sviluppo Campania Spa

Progetto dello Showroom della Regione Campania

Milano, Piazza Fontana

PLANIMETRIA DELL'ALLESTIMENTO - piano terra (1) - REV04

f.to A3 - scala grafica

